


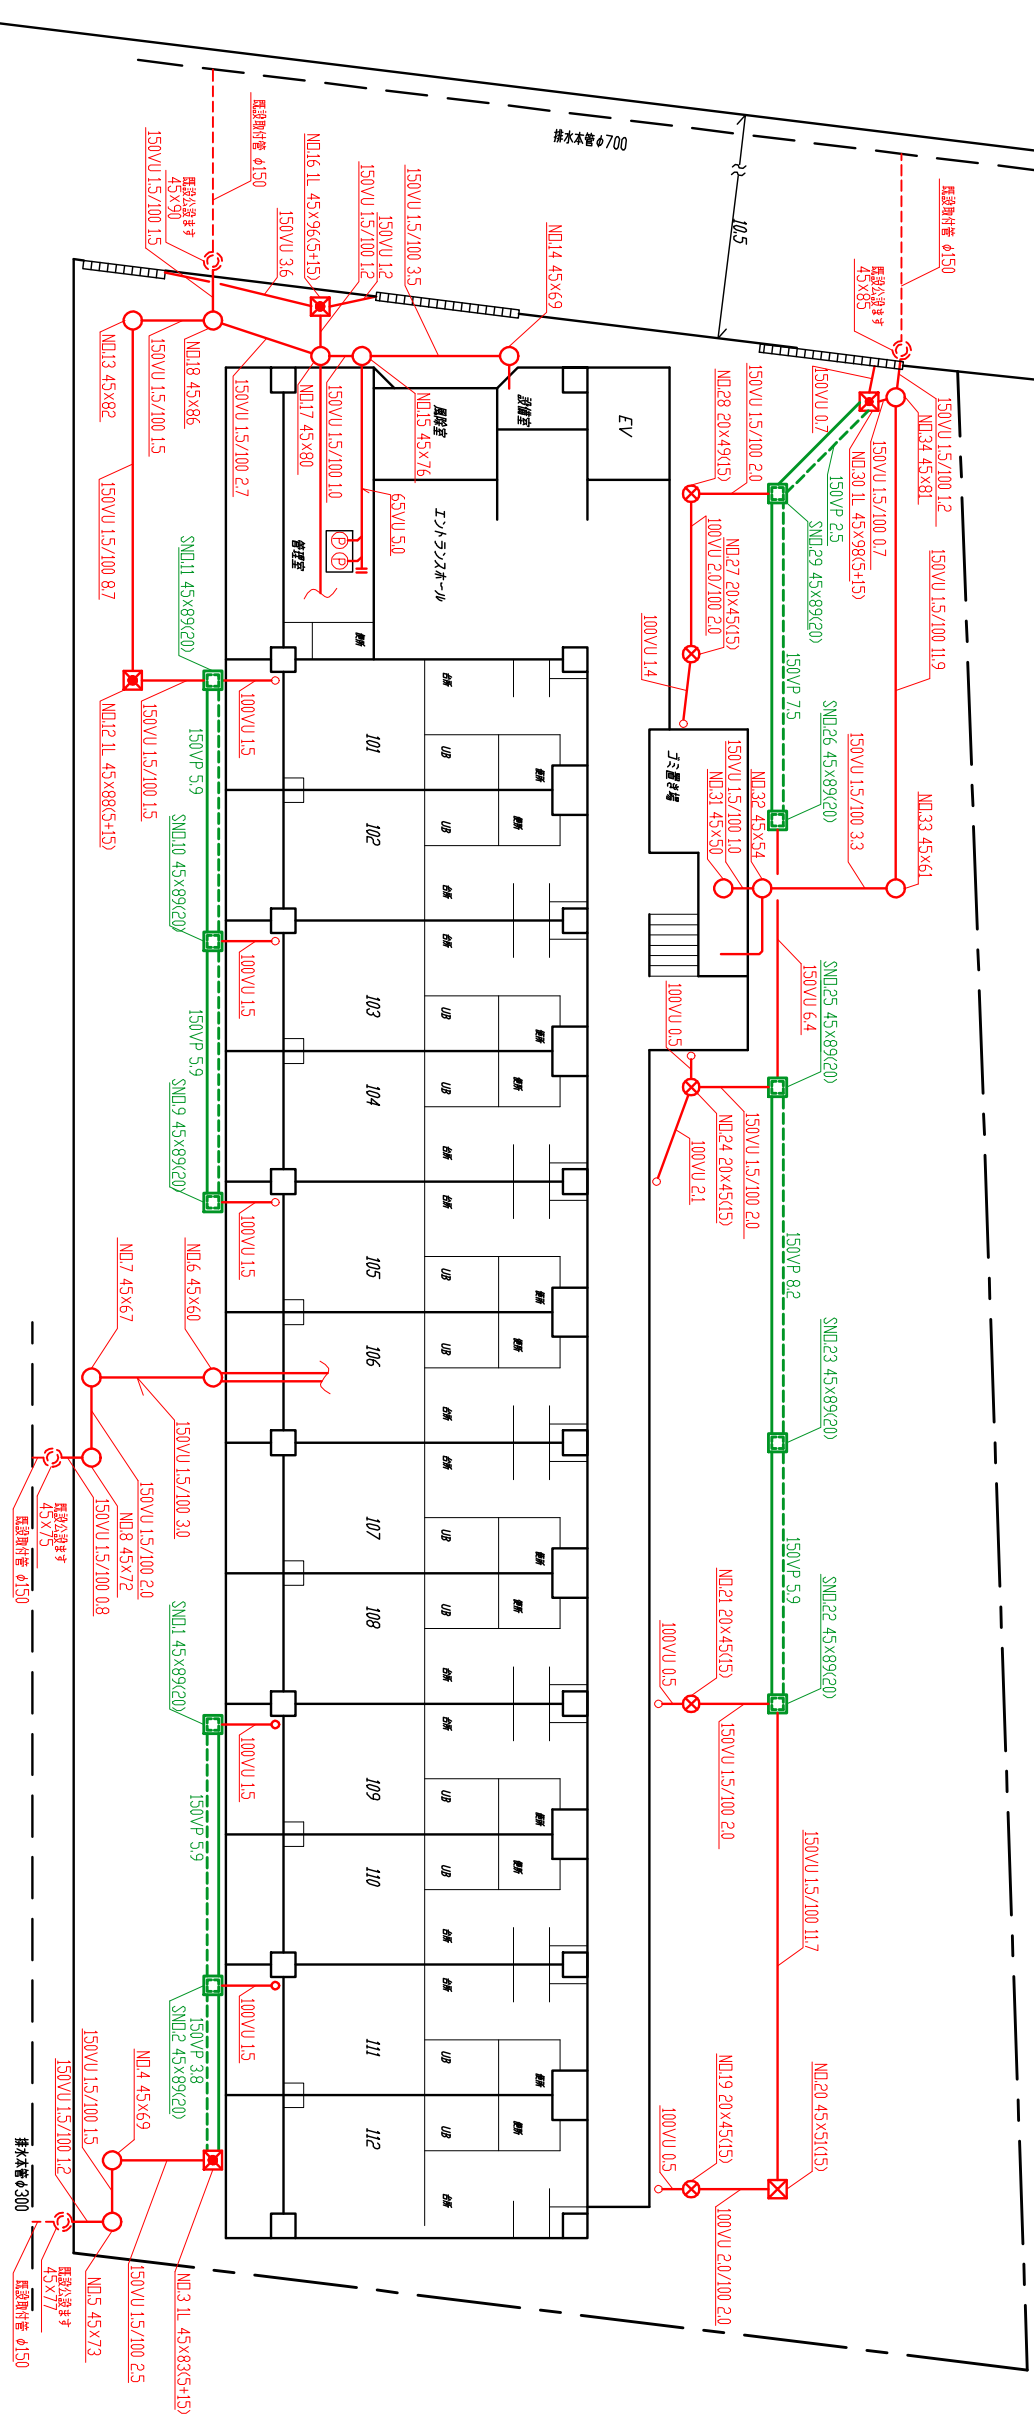

1階平面図 S=1/100



排水設備設計図	
所在地	東横線 鶴見 駅周辺
使用者	東横線 鶴見 駅周辺
排水設備	排水設備
工事標準者	工事標準者